
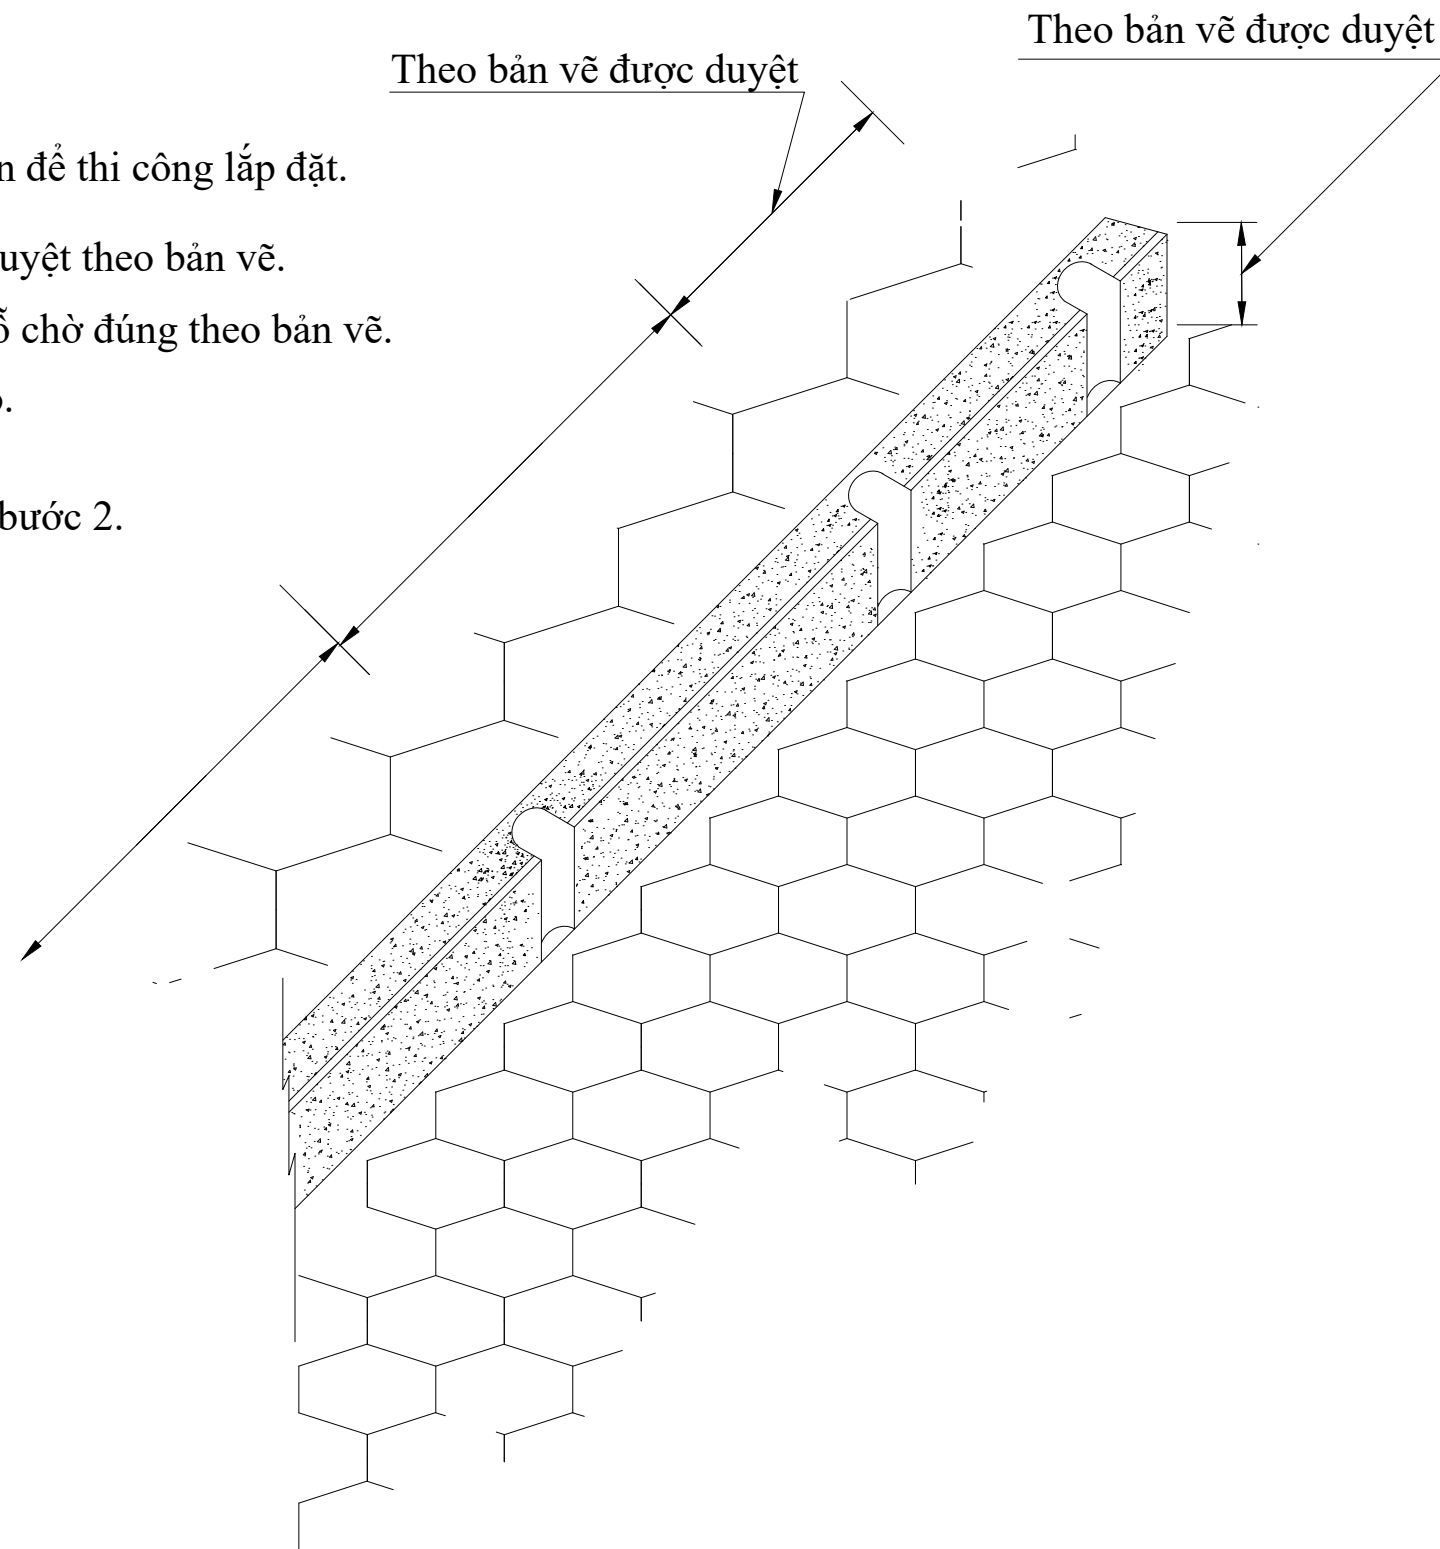


BIỆN PHÁP THI CÔNG HÀNG RÀO CHÔN CỘT

BƯỚC 1: TIẾP NHẬN MẶT BẰNG

- Tiếp nhận và kiểm tra mặt bằng
- Xác nhận mặt bằng đã đủ điều kiện để thi công lắp đặt.
  - Cao độ đã được duyệt theo bản vẽ.
  - Khoảng cách các lỗ chờ đúng theo bản vẽ.
  - Tim trục hàng rào.
- Bao gồm: {
- Sau khi đủ điều kiện chuyển sang bước 2.

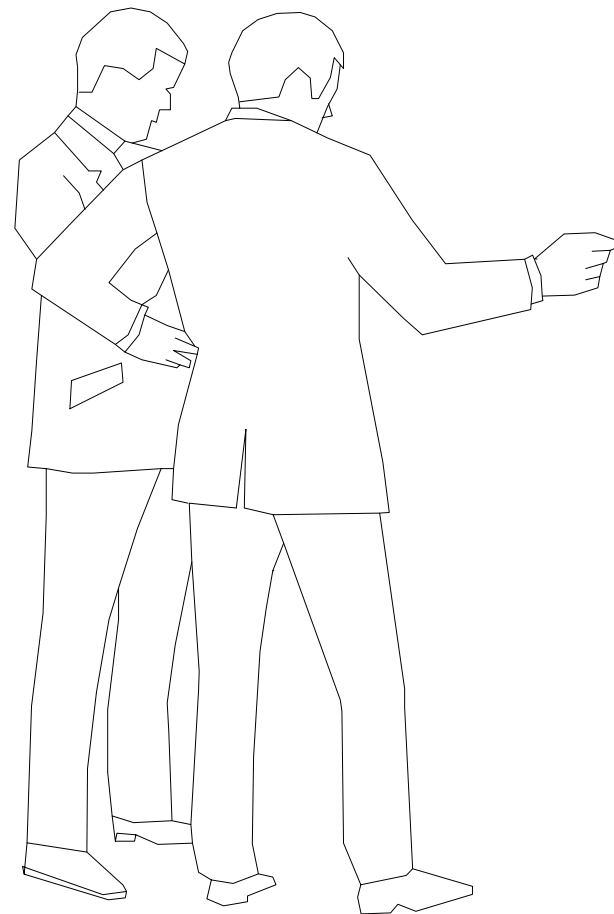

SITE PLAN:

REVISION / LẦN SỬA:

REV.	DATE	DESCRIPTION / CHI TIẾT SỬA ĐỔI

CONTRACTOR / NHÀ THẦU:



AMS CONSTRUCTION COMPANY LTD.

Address: Lầu 3, Toà nhà Nam Giao, 261, 263 Phan Xích Long, Phường 2, Phú Nhuận, Hồ Chí Minh

MANAGER / CHỈ HUY TRƯỞNG:

CHECK BY / KIỂM TRA:

MR. ĐẮC

DRAWN BY / THIẾT KẾ:

MR. NINH

PROJECT / DỰ ÁN:

FOR ALL

Address / ĐỊA CHỈ:

PACKAGE:

GUIDE INSTALL

DRAWING NAME / TÊN BẢN VẼ:

GUIDE INSTALL - BURIED FENCE.

DATE ISSUED / NGÀY PHÁT HÀNH:

MAR-2020

REVISION

00

DRAWING NO / SỐ BẢN VẼ:

01

TOTAL DWG

04

SHOP DRAWING


BIỆN PHÁP THI CÔNG HÀNG RÀO CHÔN CỘT

BƯỚC 2: TẬP KẾT VẬT TƯ

2.1-Khảo sát vị trí tập kết vật tư

2.2-Xác định vị trí và lên phương án vận chuyển vật tư tới công trình.

2.3-Chuyển vật tư về công trình và bảo quản vật tư.

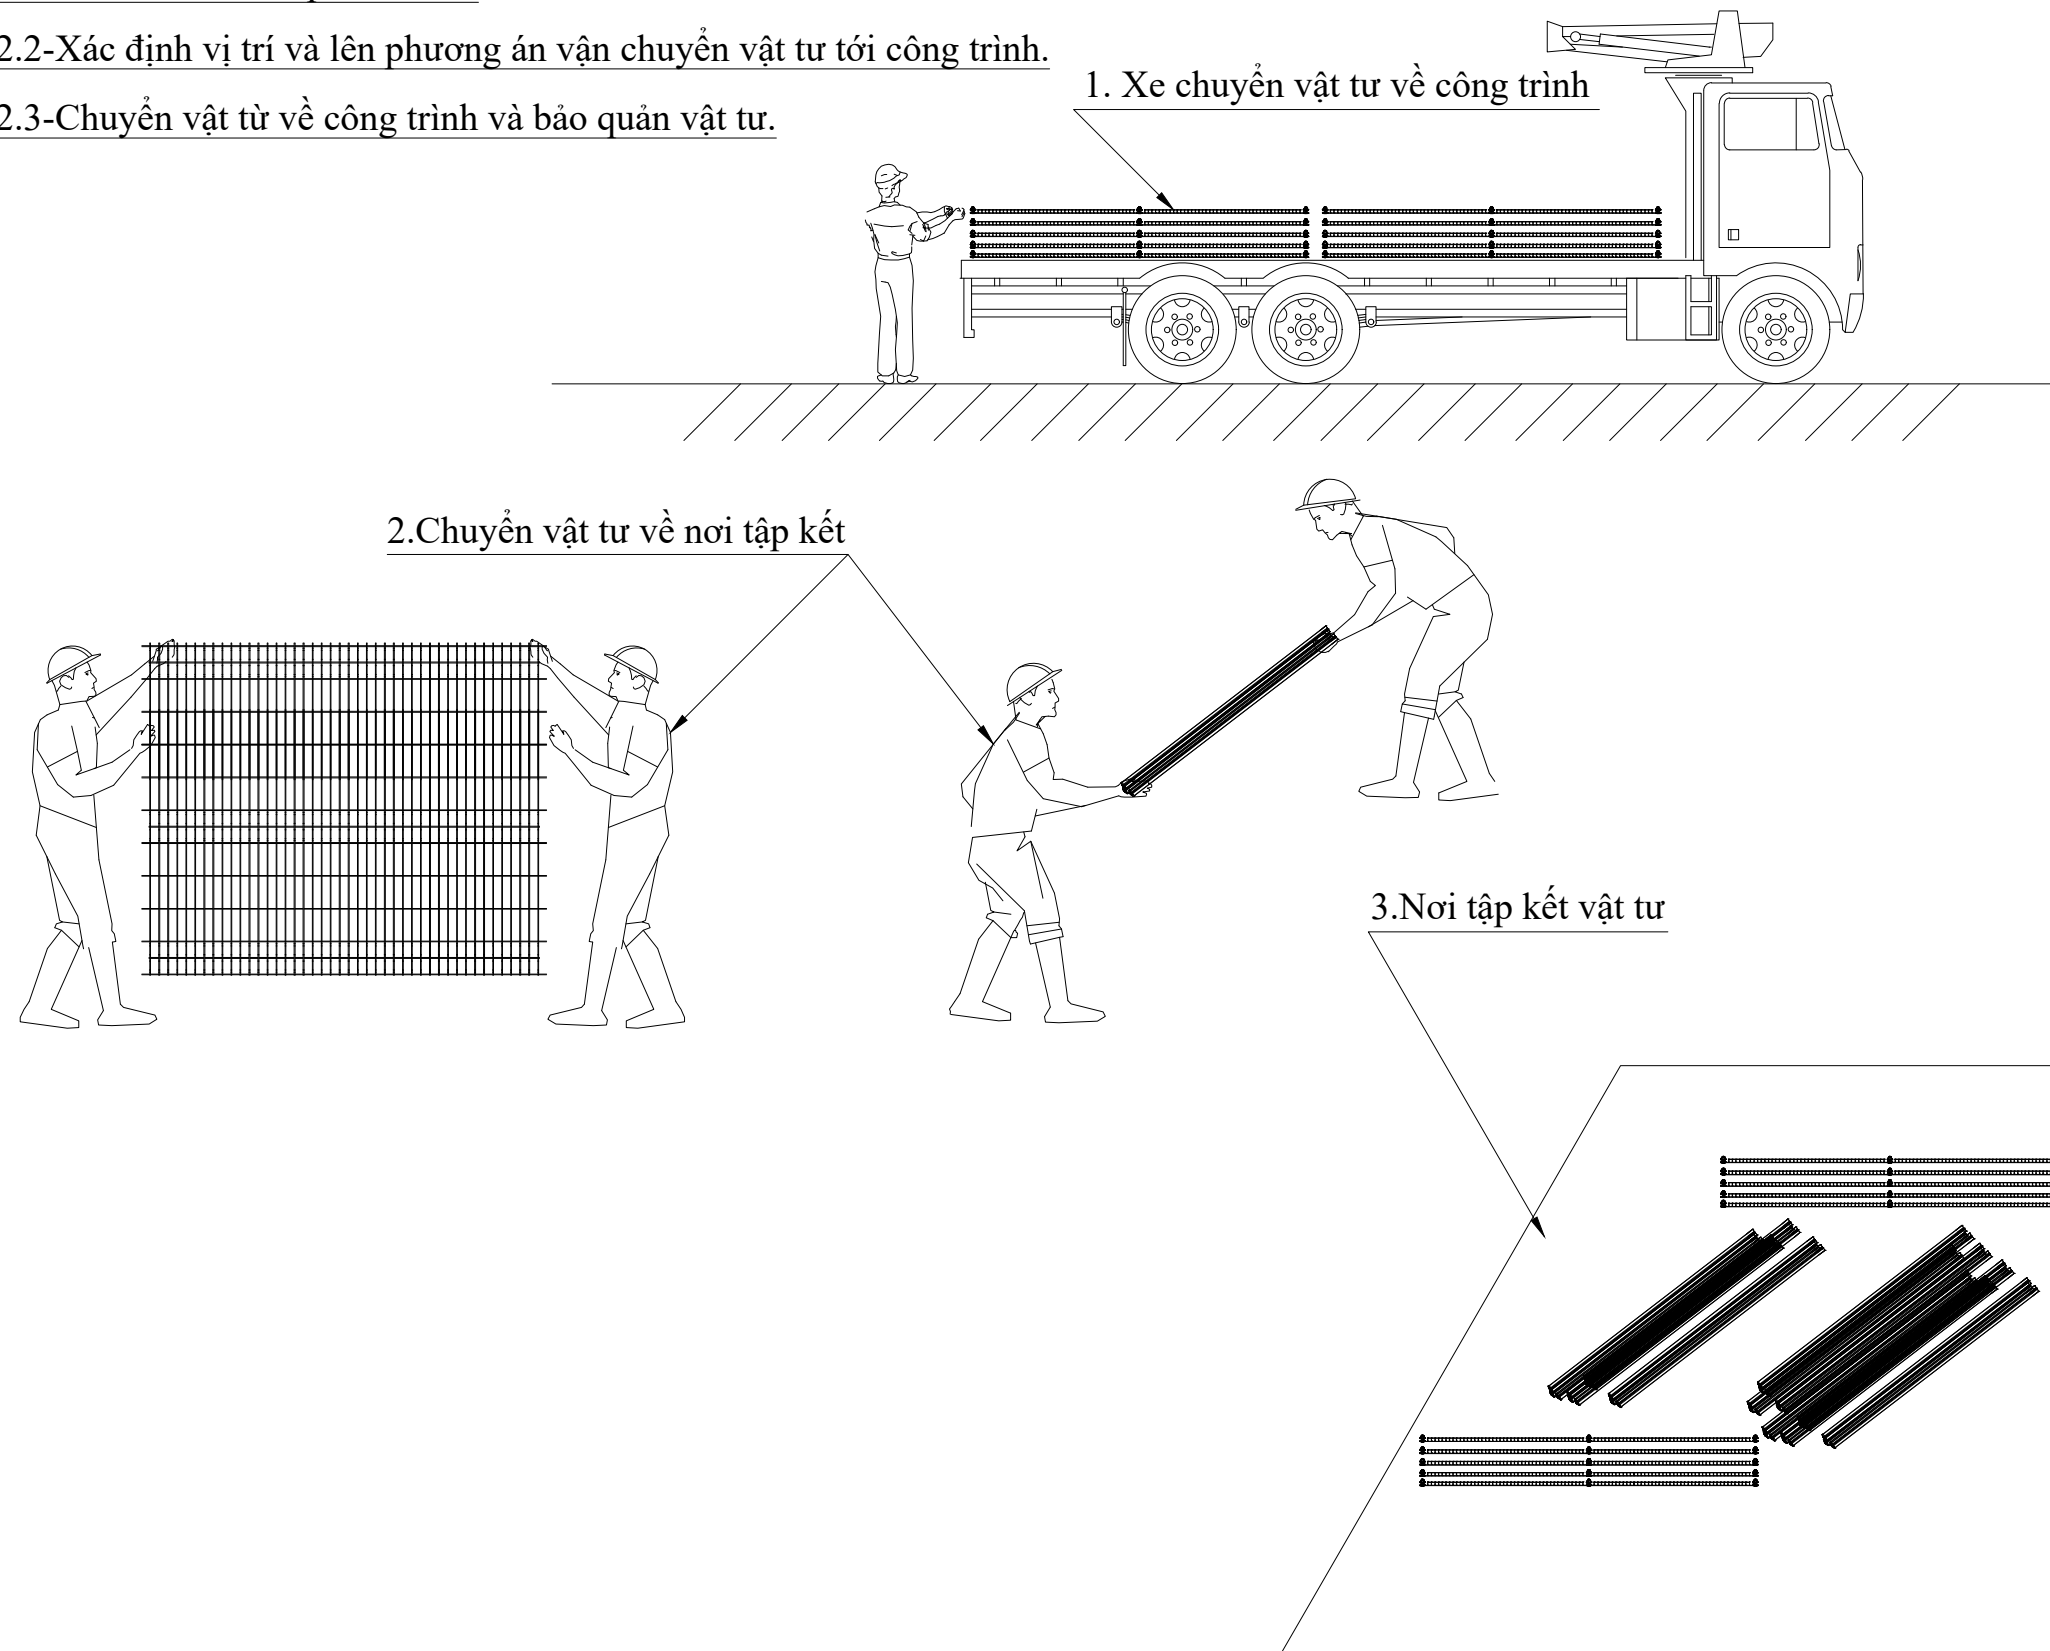

SITE PLAN:

REVISION / LẦN SỬA:

REV.	DATE	DESCRIPTION / CHI TIẾT SỬA ĐỔI

CONTRACTOR / NHÀ THẦU:



AMS CONSTRUCTION COMPANY LTD.

Address: Lầu 3, Tòa nhà Nam Giao, 261, 263 Phan Xích Long, Phường 2, Phú Nhuận, Hồ Chí Minh

MANAGER / CHỈ HUY TRƯỞNG:

CHECK BY / KIỂM TRA:

MR. ĐẮC

DRAWN BY / THIẾT KẾ:

MR. NINH

PROJECT / DỰ ÁN:

FOR ALL

Address / ĐỊA CHỈ:

PACKAGE:

GUIDE INSTALL

DRAWING NAME / TÊN BẢN VẼ:

GUIDE INSTALL - BURIED FENCE.

DATE ISSUED / NGÀY PHÁT HÀNH :

MAR-2020

REVISION

00

DRAWING NO / SỐ BẢN VẼ

02

TOTAL DWG

04

## BIỆN PHÁP THI CÔNG HÀNG RÀO CHÔN CỘT


### BƯỚC 3: TIẾN HÀNH THI CÔNG.

#### 3.1. Thi công lắp cột đầu tiên.

- Căn chỉnh cao độ, độ thẳng theo đúng vị trí.

cố định cột bằng cáp neo


Cáp neo  
Cột neo

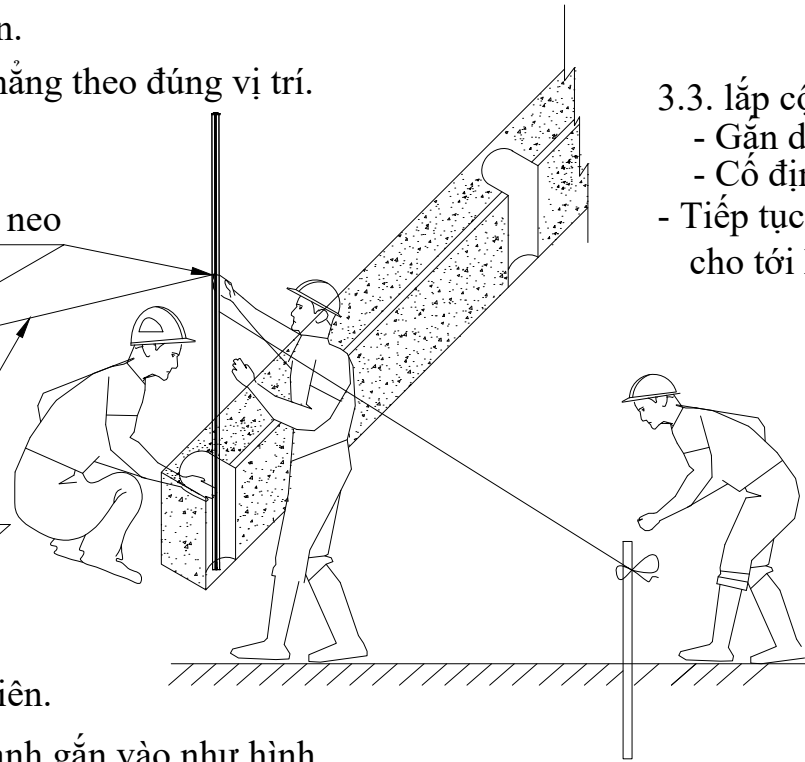

#### 3.2. Lắp mảnh vào cột đầu tiên.


- Dùng dụng cụ tăng mảnh gắn vào như hình.

Dụng cụ tăng mảnh.

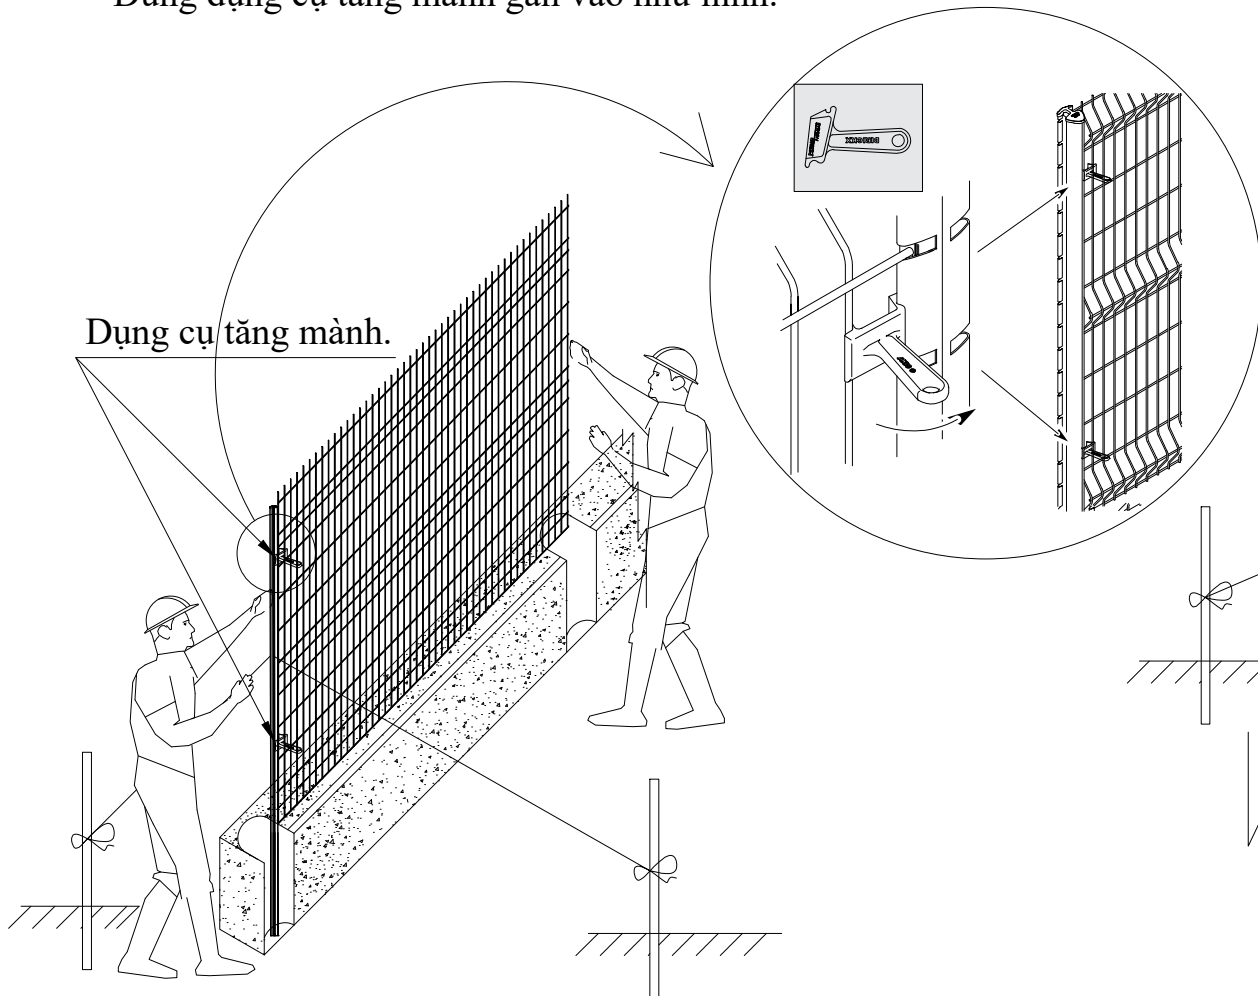

#### 3.3. lắp cột thứ 2.

- Gắn dụng cụ căng mảnh ( lưới ).  
- Cố định cột.  
- Tiếp tục các bước (3.1,3.2,3.3) cho tới khi kết thúc

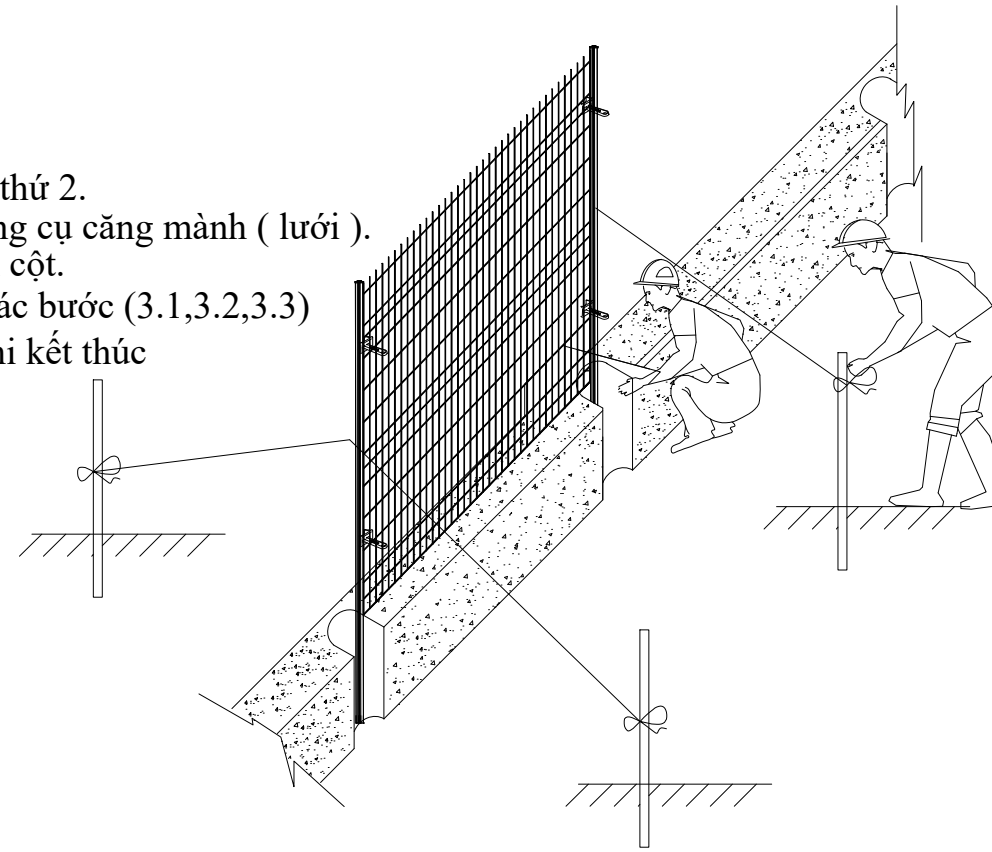

Tại vị trí lè,  
tiến hành đo kích thước theo thực tế và cắt mảnh

## SHOP DRAWING

SITE PLAN:

REVISION / LẦN SỬA:

REV.	DATE	DESCRIPTION / CHI TIẾT SỬA ĐỔI

CONTRACTOR / NHÀ THẦU:



AMS CONSTRUCTION COMPANY LTD.

Address: Lầu 3, Toà nhà Nam Giao, 261, 263 Phan Xích Long, Phường 2,  
Phú Nhuận, Hồ Chí Minh

MANAGER / CHỈ HUY TRƯỞNG:

CHECK BY / KIỂM TRA:

MR. ĐẮC

DRAWN BY / THIẾT KẾ:

MR. NINH

PROJECT / DỰ ÁN:

FOR ALL

Address / ĐỊA CHỈ:

PACKAGE:

GUIDE INSTALL

DRAWING NAME / TÊN BẢN VẼ:

GUIDE INSTALL - BURIED FENCE.

DATE ISSUED / NGÀY PHÁT HÀNH:

MAR-2020

REVISION

00

DRAWING NO / SỐ BẢN VẼ:


03

TOTAL DWG


04

**BƯỚC 4: HOÀN THIỆN.**

Đổ bê tông vào các lỗ chờ.  
(Được thực hiện bởi nhà thầu khác).

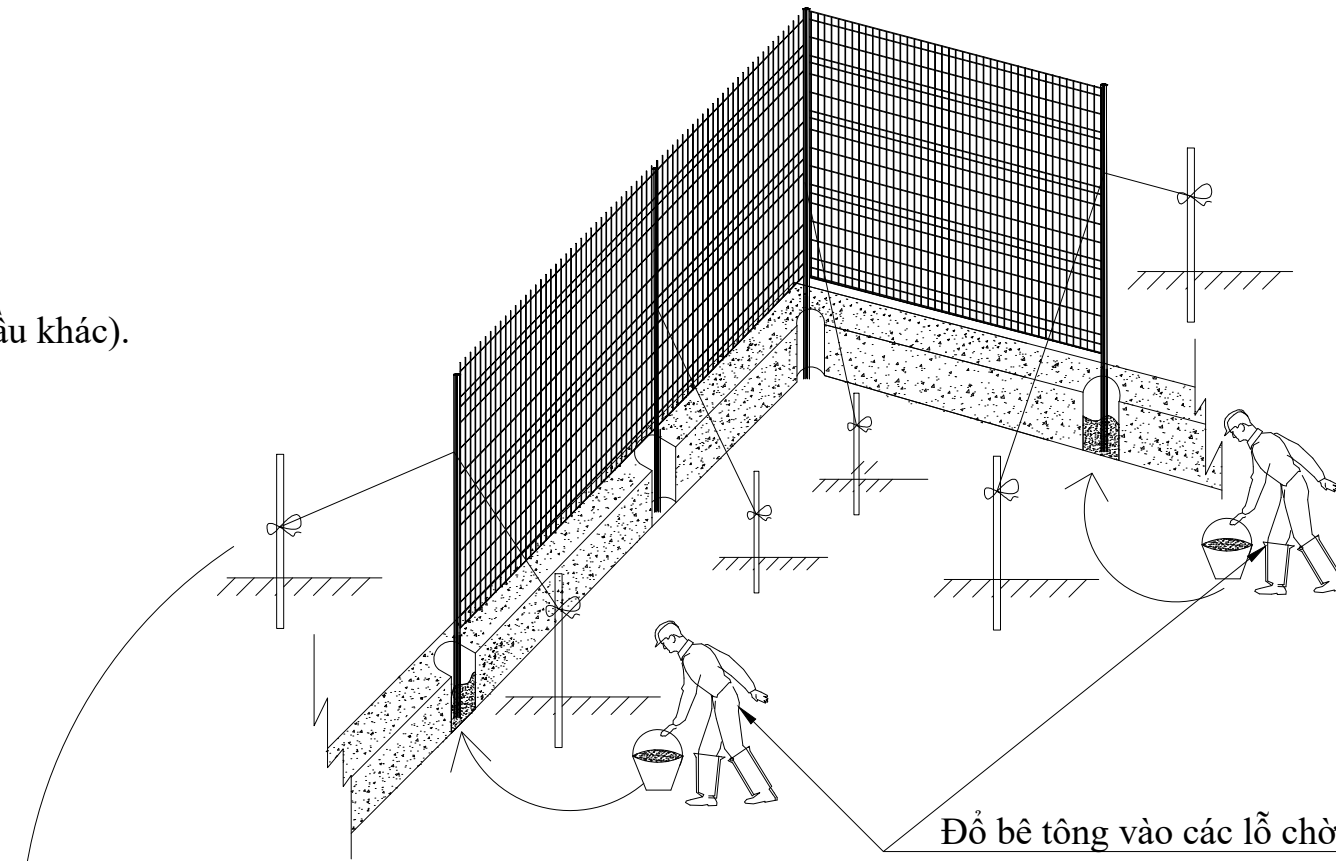

Đổ bê tông vào các lỗ chờ sau khi chôn cột và hoàn thiện

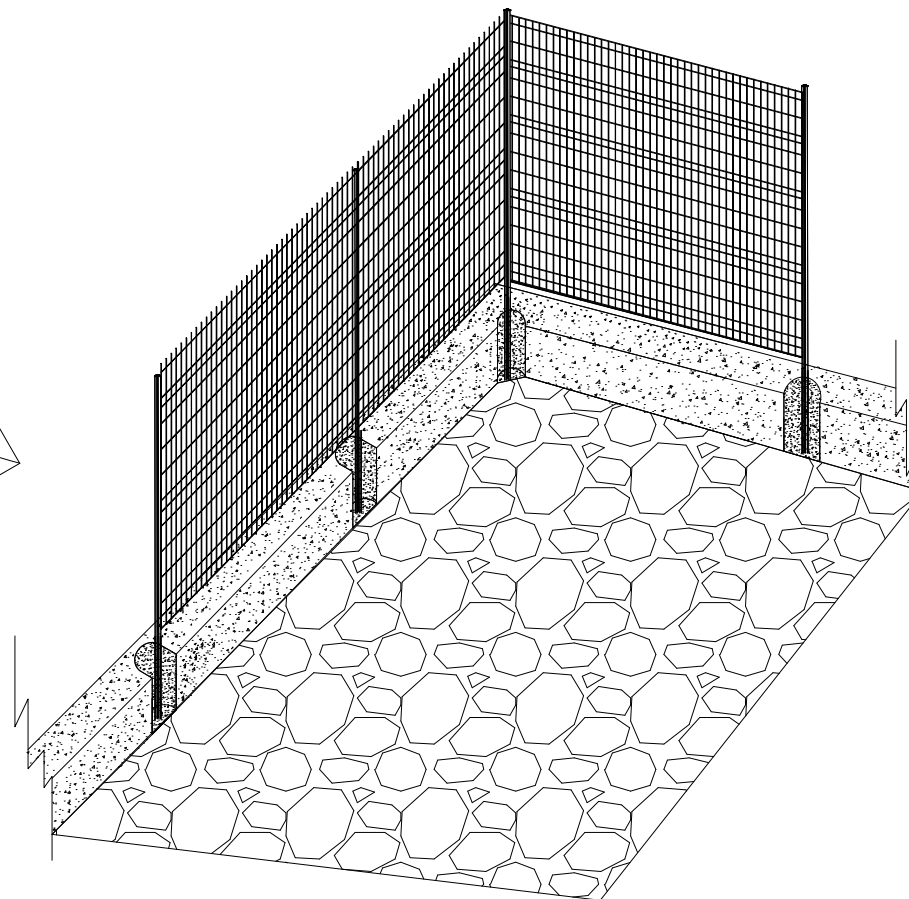

**SHOP DRAWING**

SITE PLAN:

REVISION / LẦN SỬA:

REV.	DATE	DESCRIPTION / CHI TIẾT SỬA ĐỔI

CONTRACTOR / NHÀ THẦU:



AMS CONSTRUCTION COMPANY LTD.

Address: Lầu 3, Tòa nhà Nam Giao, 261, 263 Phan Xích Long, Phường 2, Phú Nhuận, Hồ Chí Minh

MANAGER / CHỈ HUY TRƯỞNG:

CHECK BY / KIỂM TRA:

MR. ĐẮC

DRAWN BY / THIẾT KẾ:

MR. NINH

PROJECT / DỰ ÁN:

FOR ALL

Address / ĐỊA CHỈ:

PACKAGE:

GUIDE INSTALL

DRAWING NAME / TÊN BẢN VẼ:

GUIDE INSTALL - BURIED FENCE.

DATE ISSUED / NGÀY PHÁT HÀNH :

MAR-2020

REVISION

00

DRAWING NO / SỐ BẢN VẼ

04

TOTAL DWG

04